
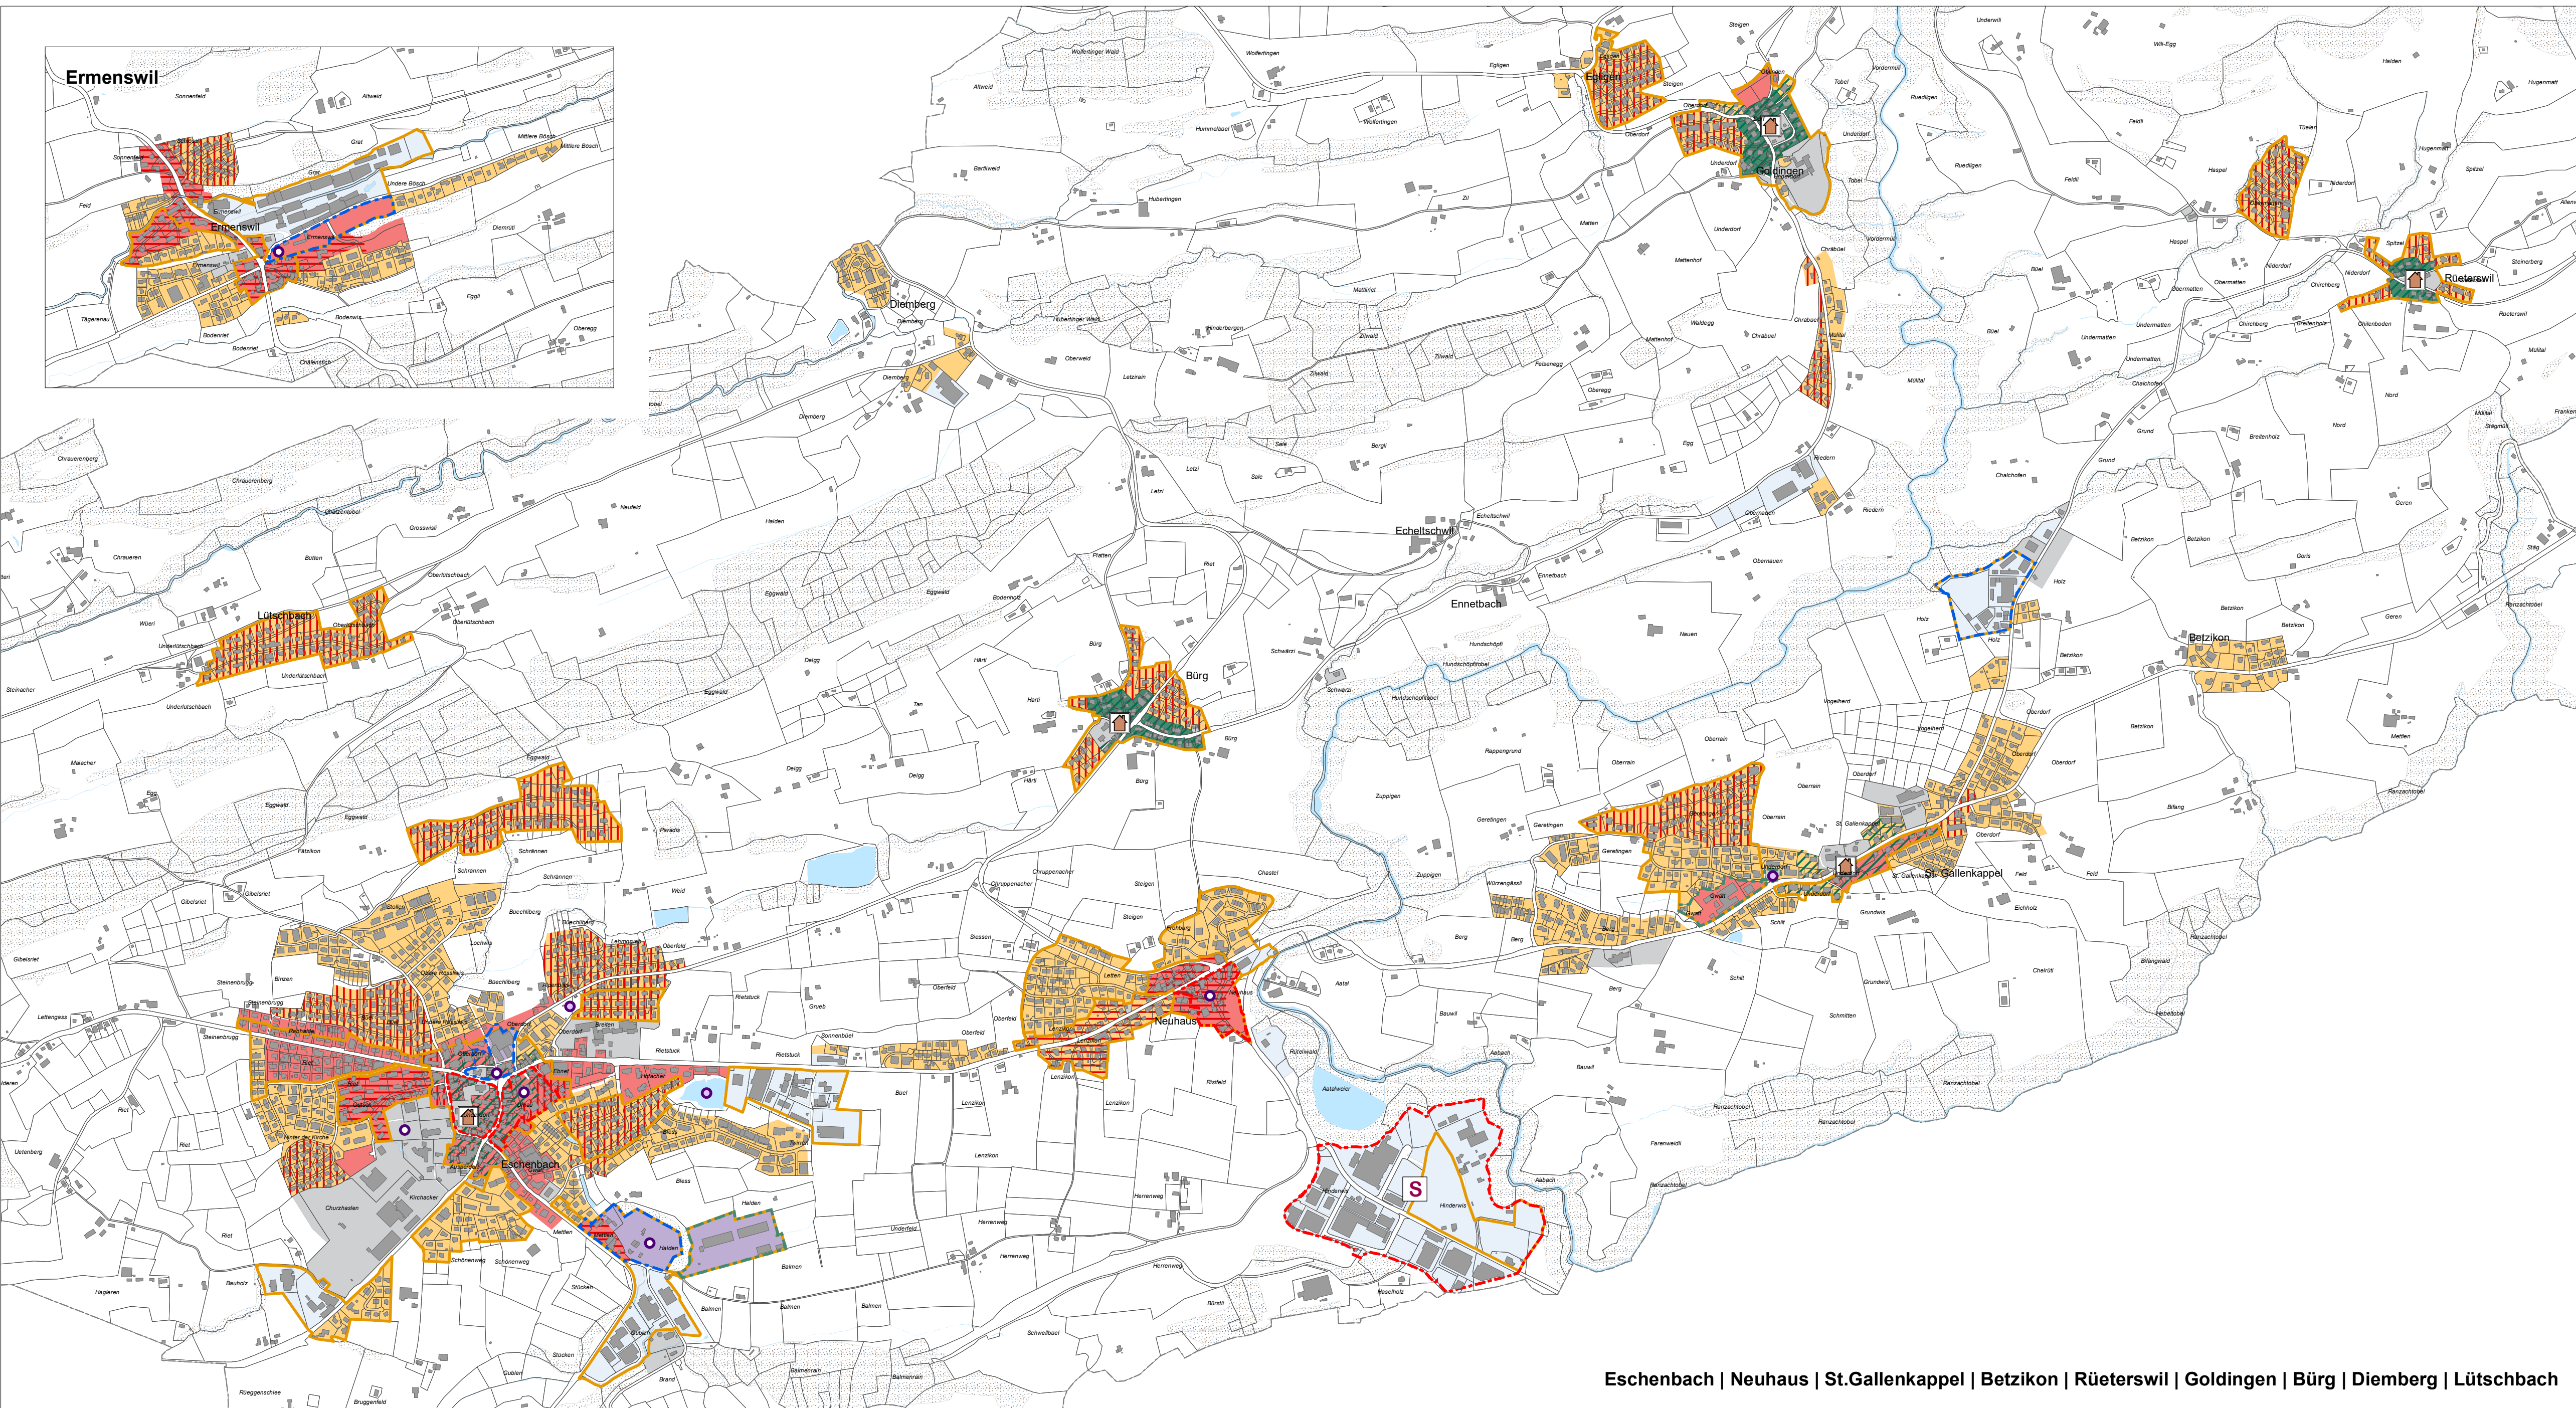
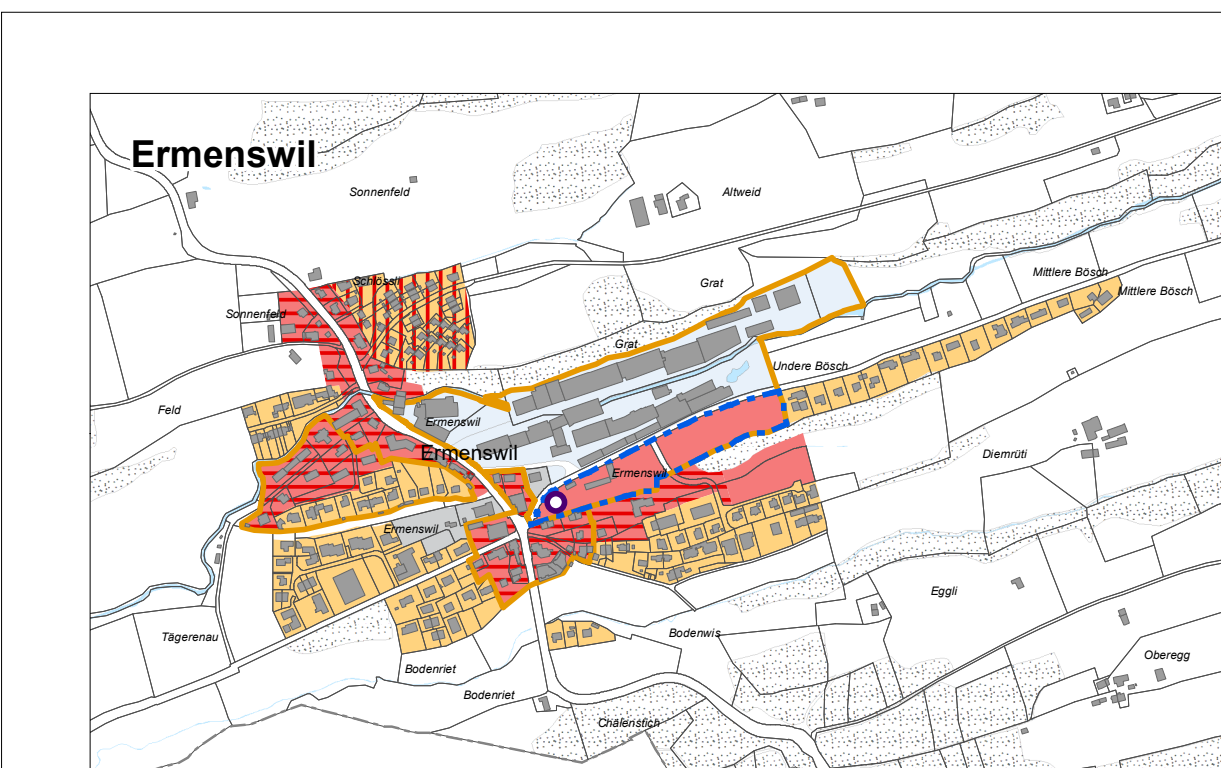
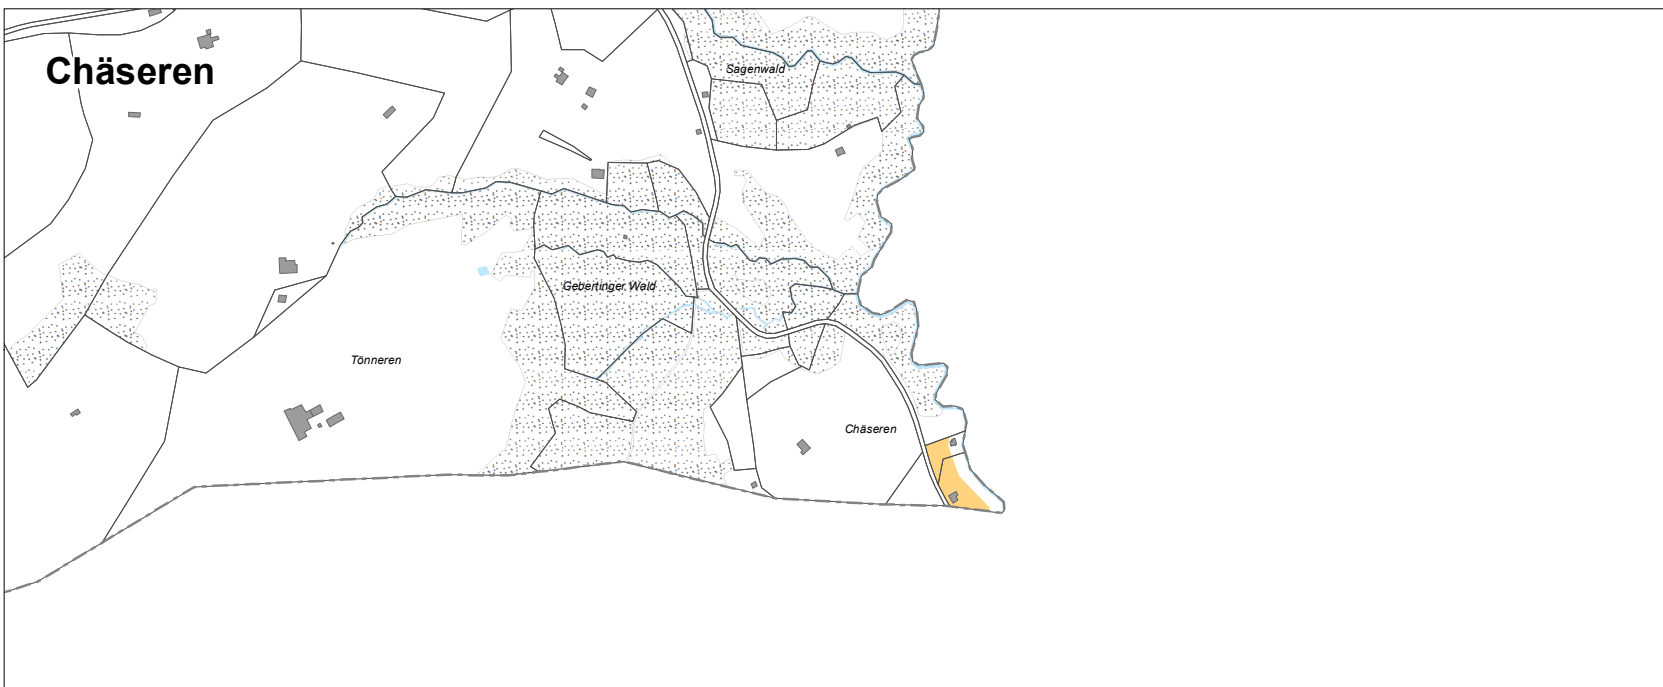
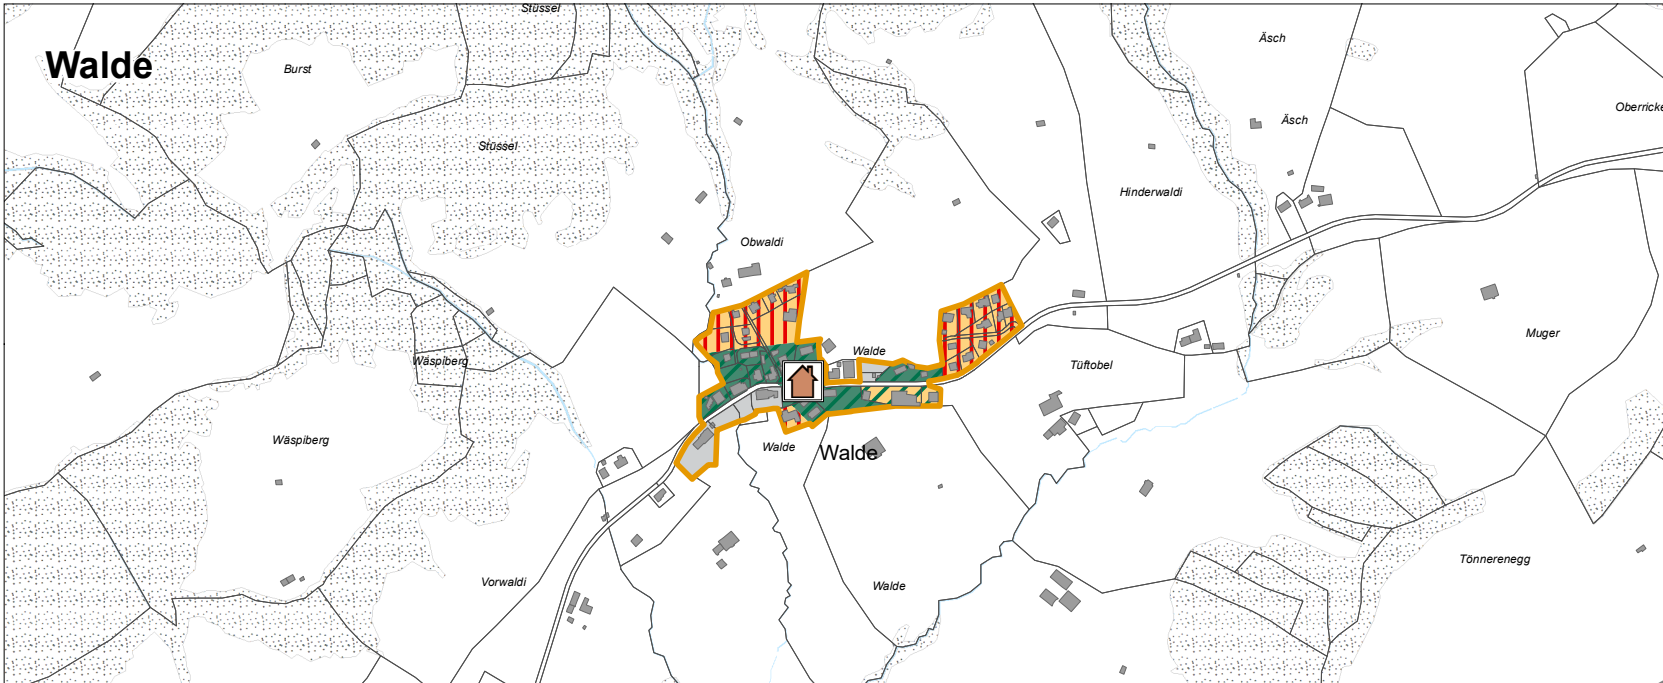
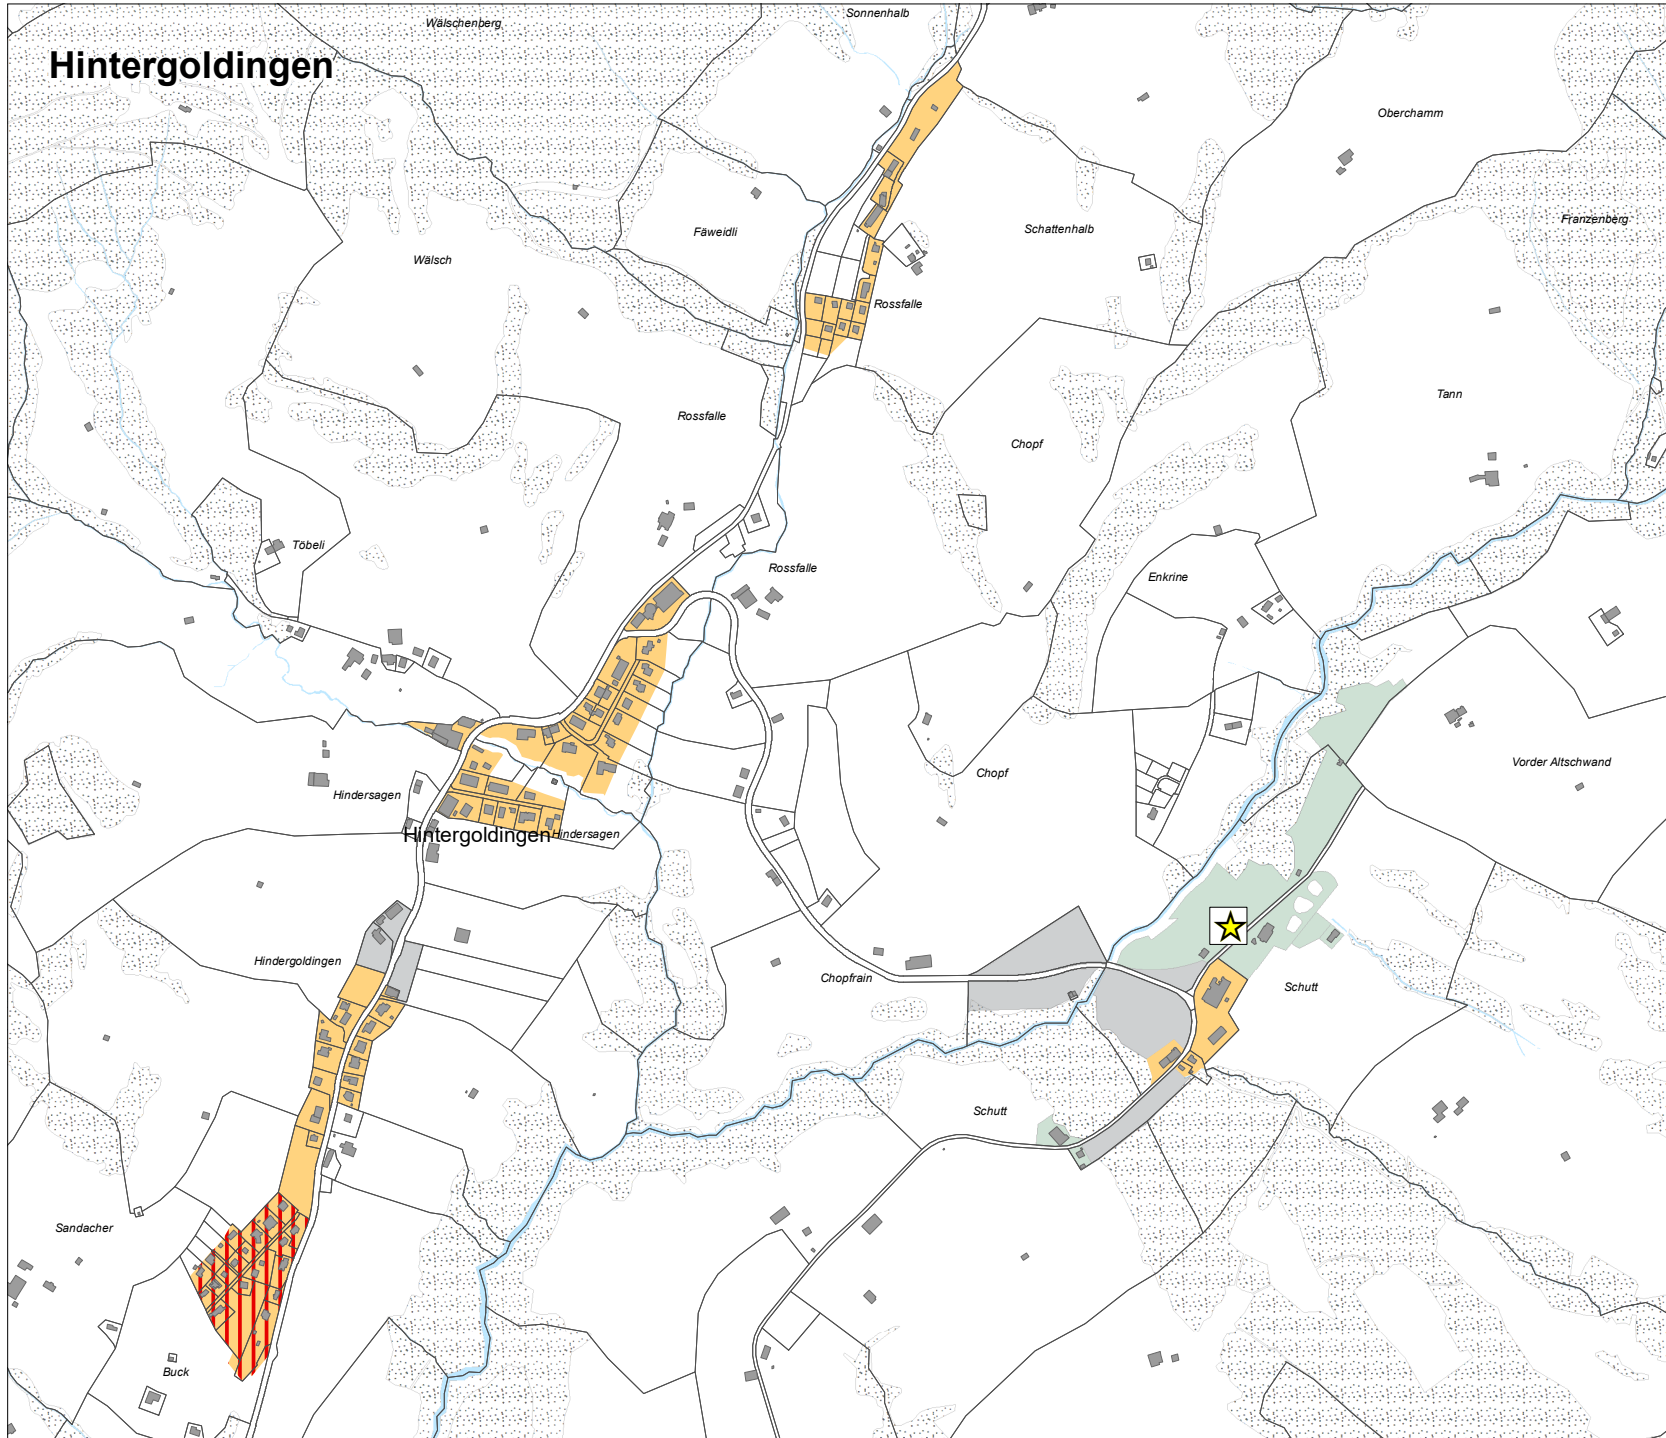
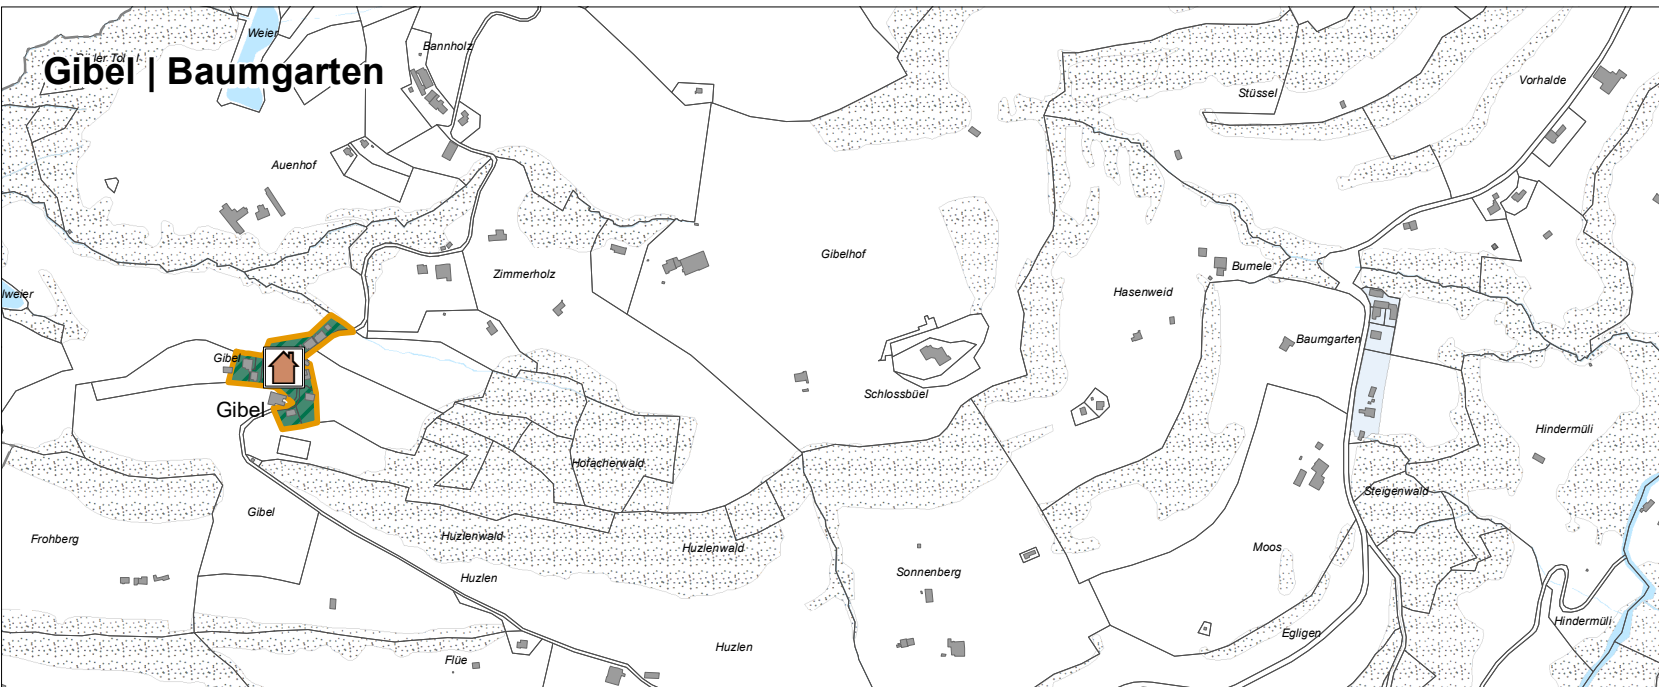


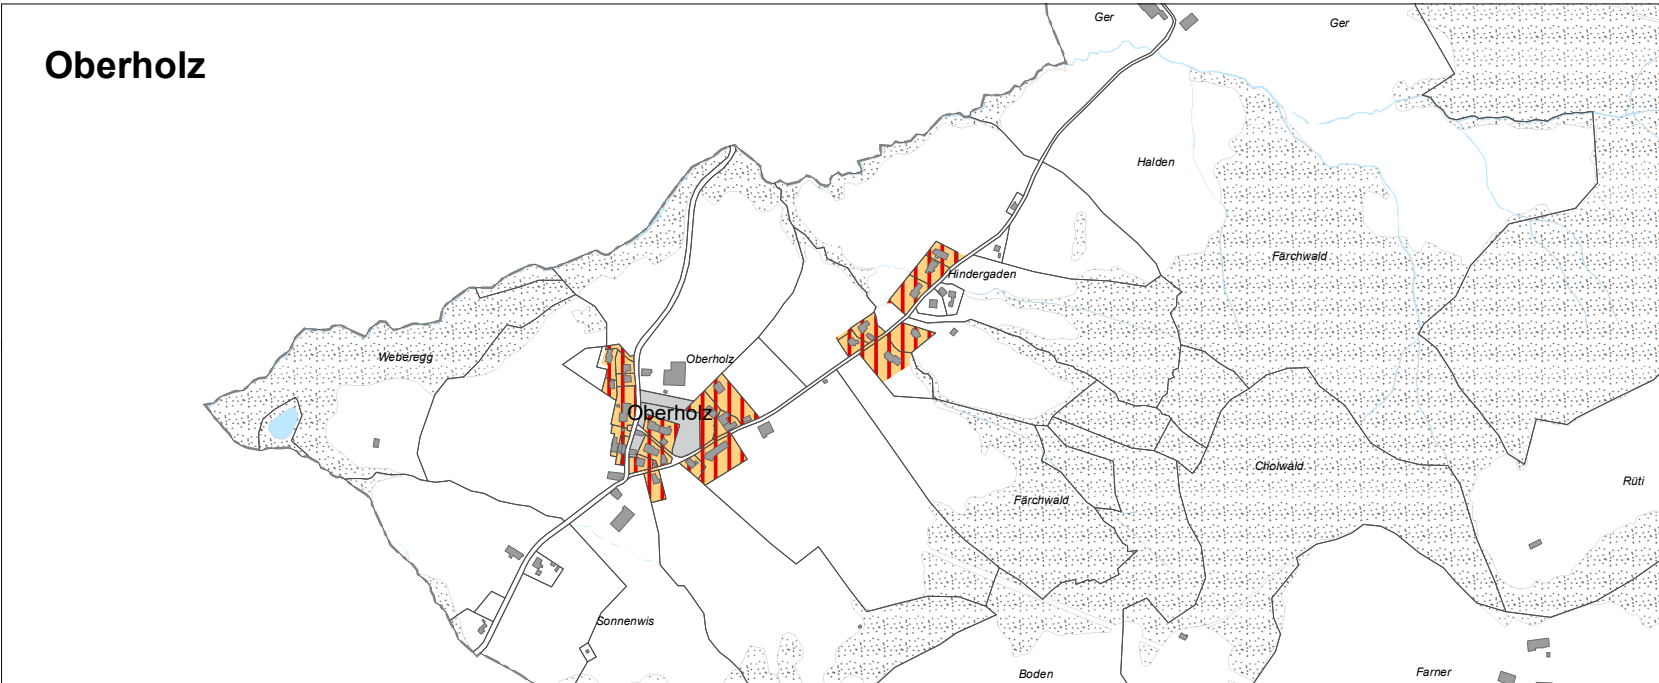

Gemeinde Eschenbach

Übersichtsplan Siedlungsentwicklung nach innen

Situation M 1:10'000

Strategie Wohn-/ Mischzonen

- Bewahren
- Aufwerten
- Weiterentwickeln
- Umstrukturieren

Detailstrategie

- Ortsbildschutz
- Strukturerhaltung
- Siedlungserneuerung

Quartieranalyse

- Detailanalyse

Fokusgebiete

- 1. Priorität (< 5 Jahre)
- 2. Priorität (5 - 10 Jahre)
- 3. Priorität (10 - 15 Jahre)

Grundnutzung

- Arbeitszone
- OeBA
- Intensiverholungszone

Freiraum

- Freiraum, angedacht
- Freiraum, bestehend

Hinweise

- Tourismus und Freizeit
- Ortsbildschutzgebiet
- Arbeitsplatzgebiet
- Gewässer gemäss Zonenplan
- Wald gemäss Zonenplan

STATENT, Bundesamt für Statistik, 2019
GWR, Bundesamt für Statistik, April 2022
OV-Güteklassen, Bundesamt für Raumentwicklung, Januar 2022
Raum+ Flächen, Gemeinde Eschenbach / ETH Zürich, Juni 2021
diverse Geodaten, AREG-Kanton SG, März 2022
Einwohnerregisterdaten, Gemeinde Eschenbach, März 2022
Zonenplan Revision, ERR Raumplaner AG, Januar 2019
Übersicht Stand der Erschliessung, ERR Raumplaner AG, März 2022

0 100 200 300 400 500
m

err ERR Raumplaner AG
FSU SIA

August 2024

Eschenbach | Neuhaus | St.Gallenkappel | Betzikon | Rüeterswil | Goldingen | Bürg | Diemberg | Lüttschbach